


**PLANTA - ALMOXXARIFADO**  
 ESCALA 1:100

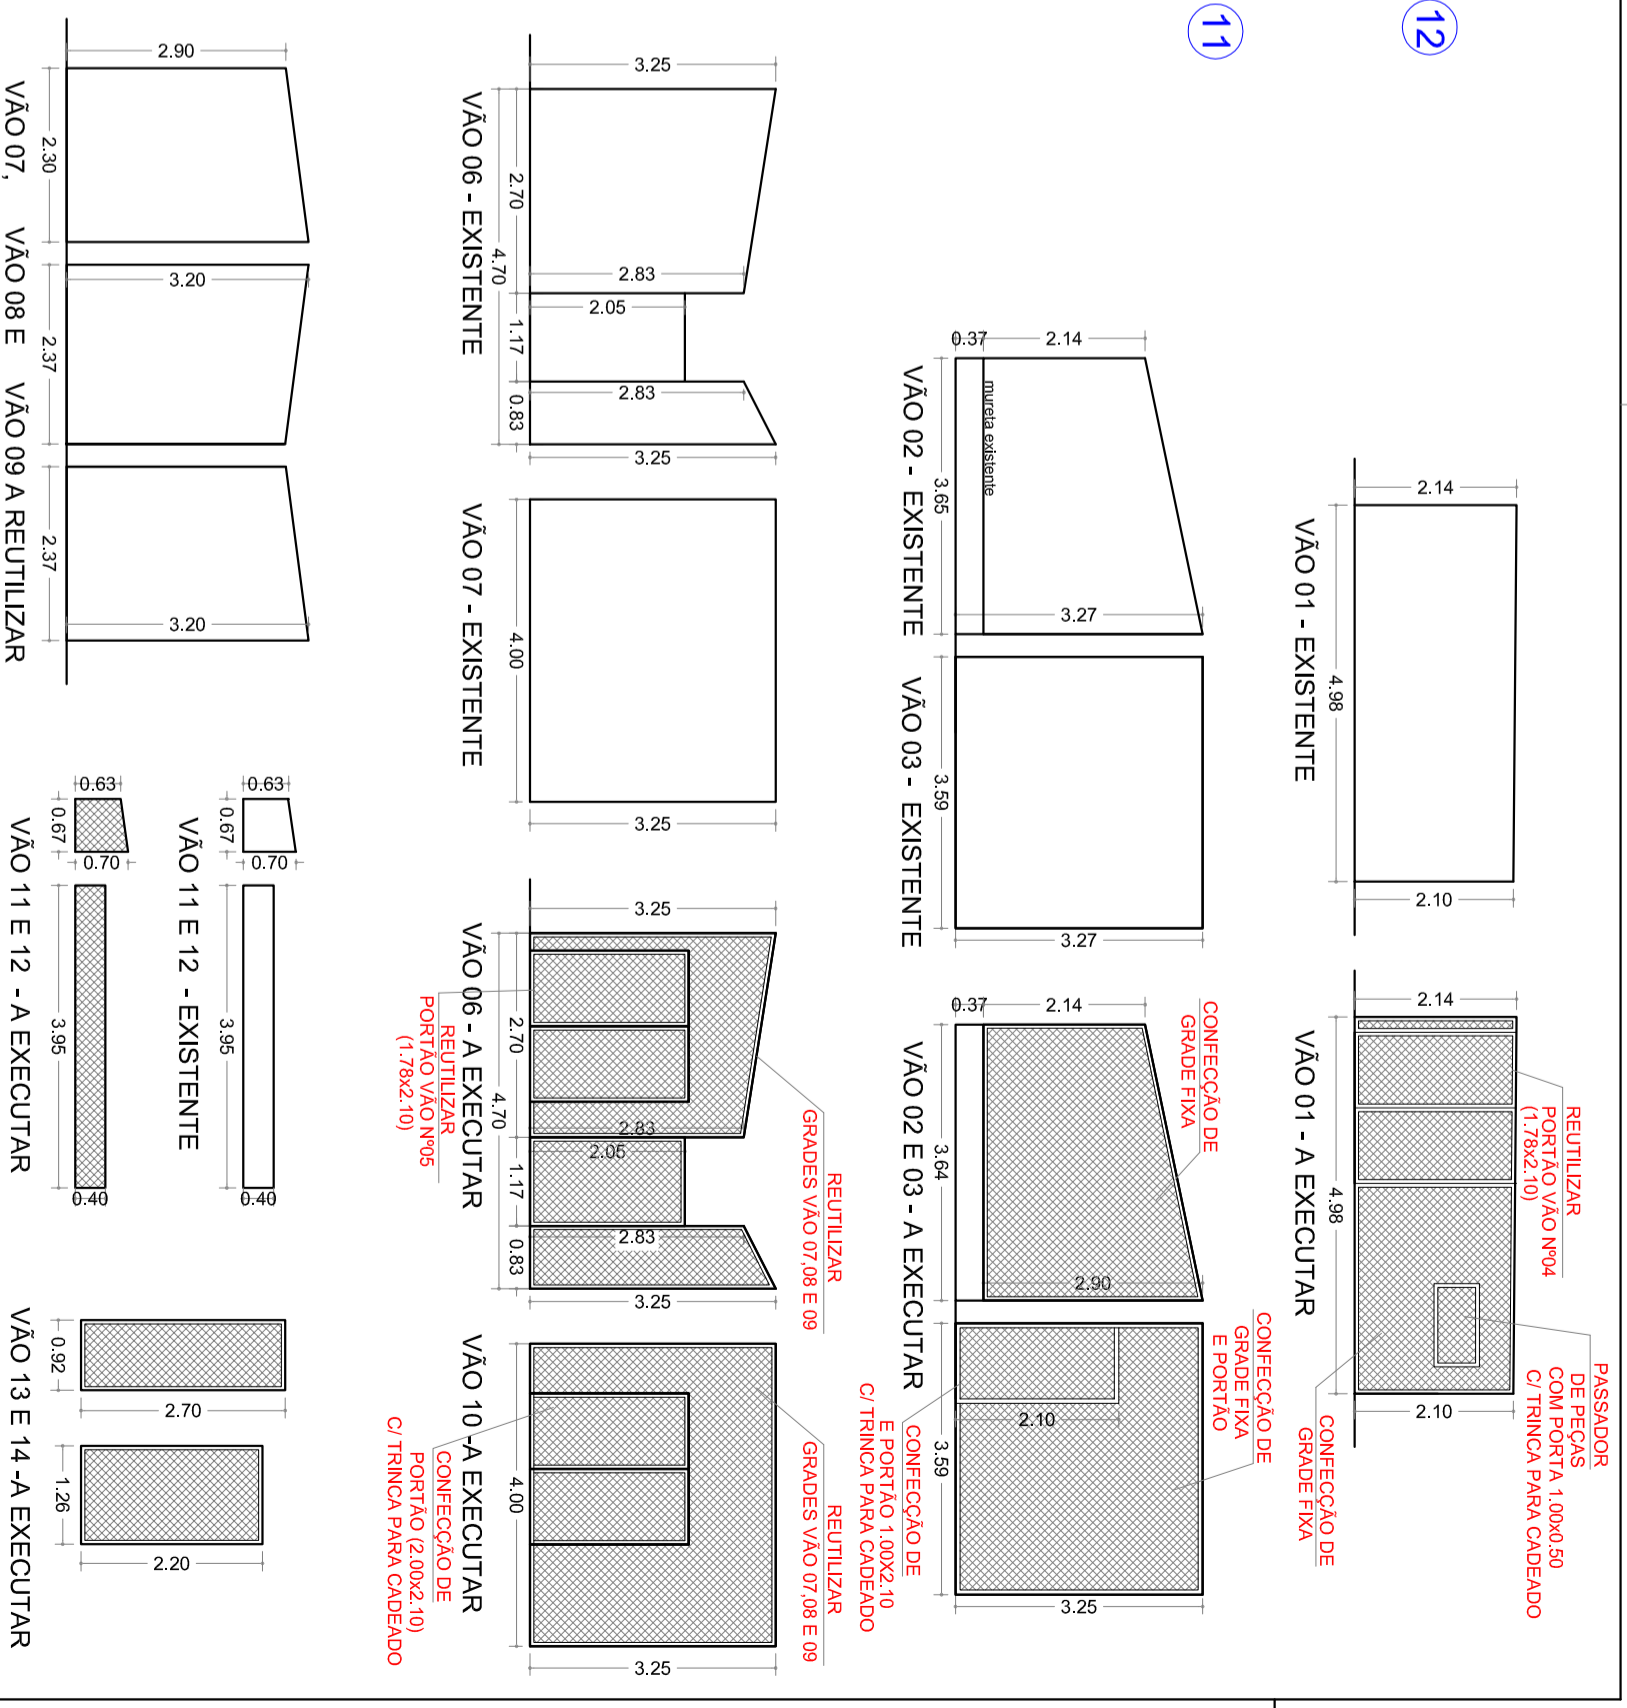

**SAAE - SERVIÇO AUTÔNOMO DE ÁGUA E ESGOTO**  
 SAAE - SERVIÇO AUTÔNOMO DE ÁGUA E ESGOTO DE ITAPIRA  
 RUA RUI BARBOSA N°918 - CENTRO - ITAPIRA SP  
 CEP: 13.974-3400  
 DIRETORIA TÉCNICA (ENGENHARIA)  
 FONE: (19) 3913.9500 - RAMAL: 9515  
 EMAIL: ass tecnico1@sacetipira.com.br

**PROJETO PARA ADEQUAÇÃO DE ÁREA**  
 CONFEÇÃO E INSTALAÇÃO DE GRADES

|                      |  |            |
|----------------------|--|------------|
| ASSUNTO              | PROJETO PARA ADEQUAÇÃO DE ÁREA<br>CONFEÇÃO E INSTALAÇÃO DE GRADES  |            |
| LOCAL                | ALMOXXARIFADO - RUA RUI BARBOSA 918 - ITAPIRA  |            |
| INSCRIÇÃO CADASTRAL: | PRESIDENTE DO SAAE   |            |
| DIRETOR TÉCNICO      | ENGR LUCAS PEREIRA GARDINALI   |            |
| LEGENDA              | <ul style="list-style-type: none"> <li><span style="color: black;">○</span> EXISTENTE</li> <li><span style="color: red;">●</span> A EXECUTAR</li> <li><span style="color: yellow;">●</span> A DEMOLIR</li> </ul> |            |
| ESCALA INDICADA      | ESCALA INDICADA  | N° ARQUIVO |
|                      |  | 21/15      |

**ÚNICA**

