



PLANTA PAV. INFERIOR
ESCALA: 1/100

PLANTA COBERTURA
PAV. SUPERIOR
ESCALA: 1/100

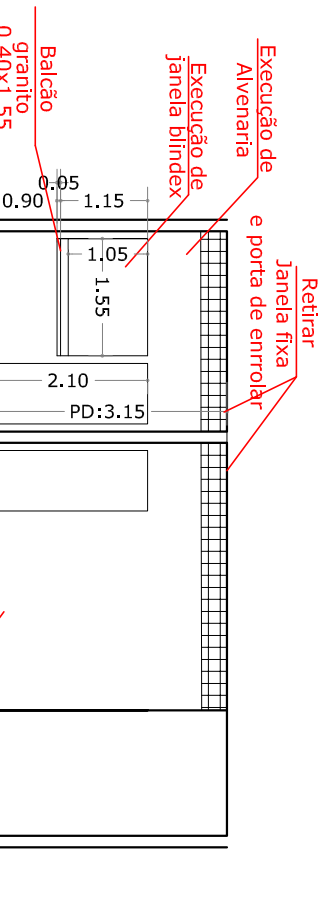

VISTA AA - sala operacional e sala de reuniões
ESCALA: 1/100

- RH
- Retirada de piso e regularização
 - Assentamento de piso e rodapé
 - Descascamento de mala parede até o tijolo
 - Refazer chapisco, emboço e reboco
 - Parede finalizada para receber pintura posterior

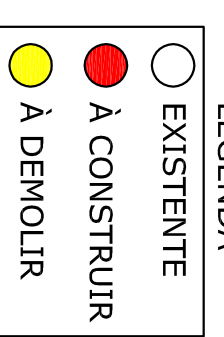

SAAE- SERVIÇO AUTÔNOMO DE ÁGUA E ESGOTO

SAAE- SERVIÇO AUTÔNOMO DE ÁGUA E ESGOTO DE ITAPIRA
RUA RUI BARBOSA Nº918 - CENTRO - ITAPIRA SP
CEP:13.974-3400

DIRETORIA TÉCNICA (ENGENHARIA)
FONE: (19) 3913.9500-RAMAL:9515
EMAIL: osstecnica1@saaeditapira.com.br



ASSUNTO		FOLHA	
REFORMA PARA ADEQUAÇÃO DE AMBIENTES SETOR OPERACIONAL, SALA SERVIDOR, SALA DE REUNIÕES E RH		UNICA	
INSCRIÇÃO CADASTRAL:		QUADRO DE ÁREA	
LOCAL			
RUA RUI BARBOSA Nº918 - CENTRO - ITAPIRA SP			
PRESIDENTE DO SAAE	DIRETOR TÉCNICO	ESCALA	Nº ARQUIVO
ENGR LUCAS PEREIRA GARDINALLI	ENGR DENIS A. MATHIAS	INDICADA	22/17
CREA	CREA	PROJETO DESENVOLVIDO EM AUTO CAD 2010- DANIELE DUARTE	