
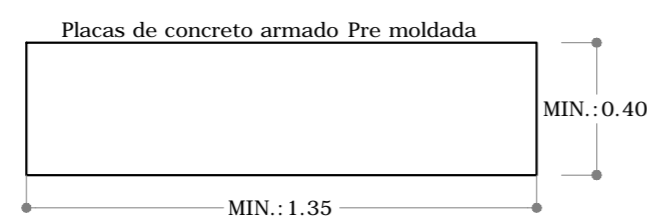


DIMENSÕES MÍNIMAS
MOURÃO DE CONCRETO ARMADO PRÉ-MOLDADO
L: 2.80M

DETALHE CONSTRUTIVO DO MURO PRÉ-MOLDADO

ESCALA: 1/20

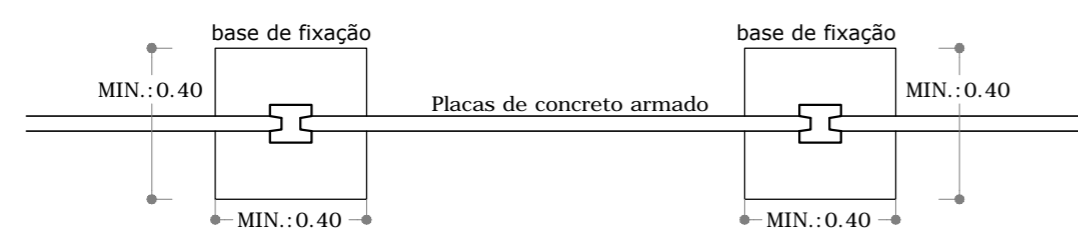

DETALHE CONSTRUTIVO DO MURO PRÉ-MOLDADO

ESCALA: 1/20

SAAE- SERVIÇO AUTÔNOMO DE ÁGUA E ESGOTO



SAAE- SERVIÇO AUTÔNOMO DE ÁGUA E ESGOTO DE ITAPIRA
RUA RUI BARBOSA N°918 - CENTRO - ITAPIRA SP
CEP:13.974-3400

DIRETORIA TÉCNICA (ENGENHARIA)
FONE: (19) 3913.9500-RAMAL:9515
EMAIL: asstecnica1@saaeitapira.com.br

ASSUNTO		FOLHA	
PROJETO BASICO - EXECUÇÃO DE MURO PRE-MOLDADO		ÚNICA	
FECHAMENTO DE AREA		QUADRO DE AREA	
INSCRIÇÃO CADASTRAL:			
LOCAL			
RUA FRANCISCO DE OLIVEIRA JOB - PRADOS			
RESERVATORIO PRADOS - ITAPIRA SP			
PRESIDENTE DO SAAE	DIRETOR TÉCNICO	ESCALA	N° ARQUIVO
ENG LUCAS PEREIRA GARDINALI	ENG DENIS AUGUSTO MATHIAS CREA SP - 5063136483/D	INDICADA	13/2018

PROJETO DESENVOLVIDO EM AUTO CAD 2010-